


Экспликация помещений

Номер помещения	Наименование	Площадь, м ²
Квартира 2		
2.01	Прихожая	9.6
2.02	Хоз. блок	3.0
2.03	Ванная	4.5
2.04	Кухня-гостиная	26.3
2.05	Спальня	17.2
	Итого	60.6

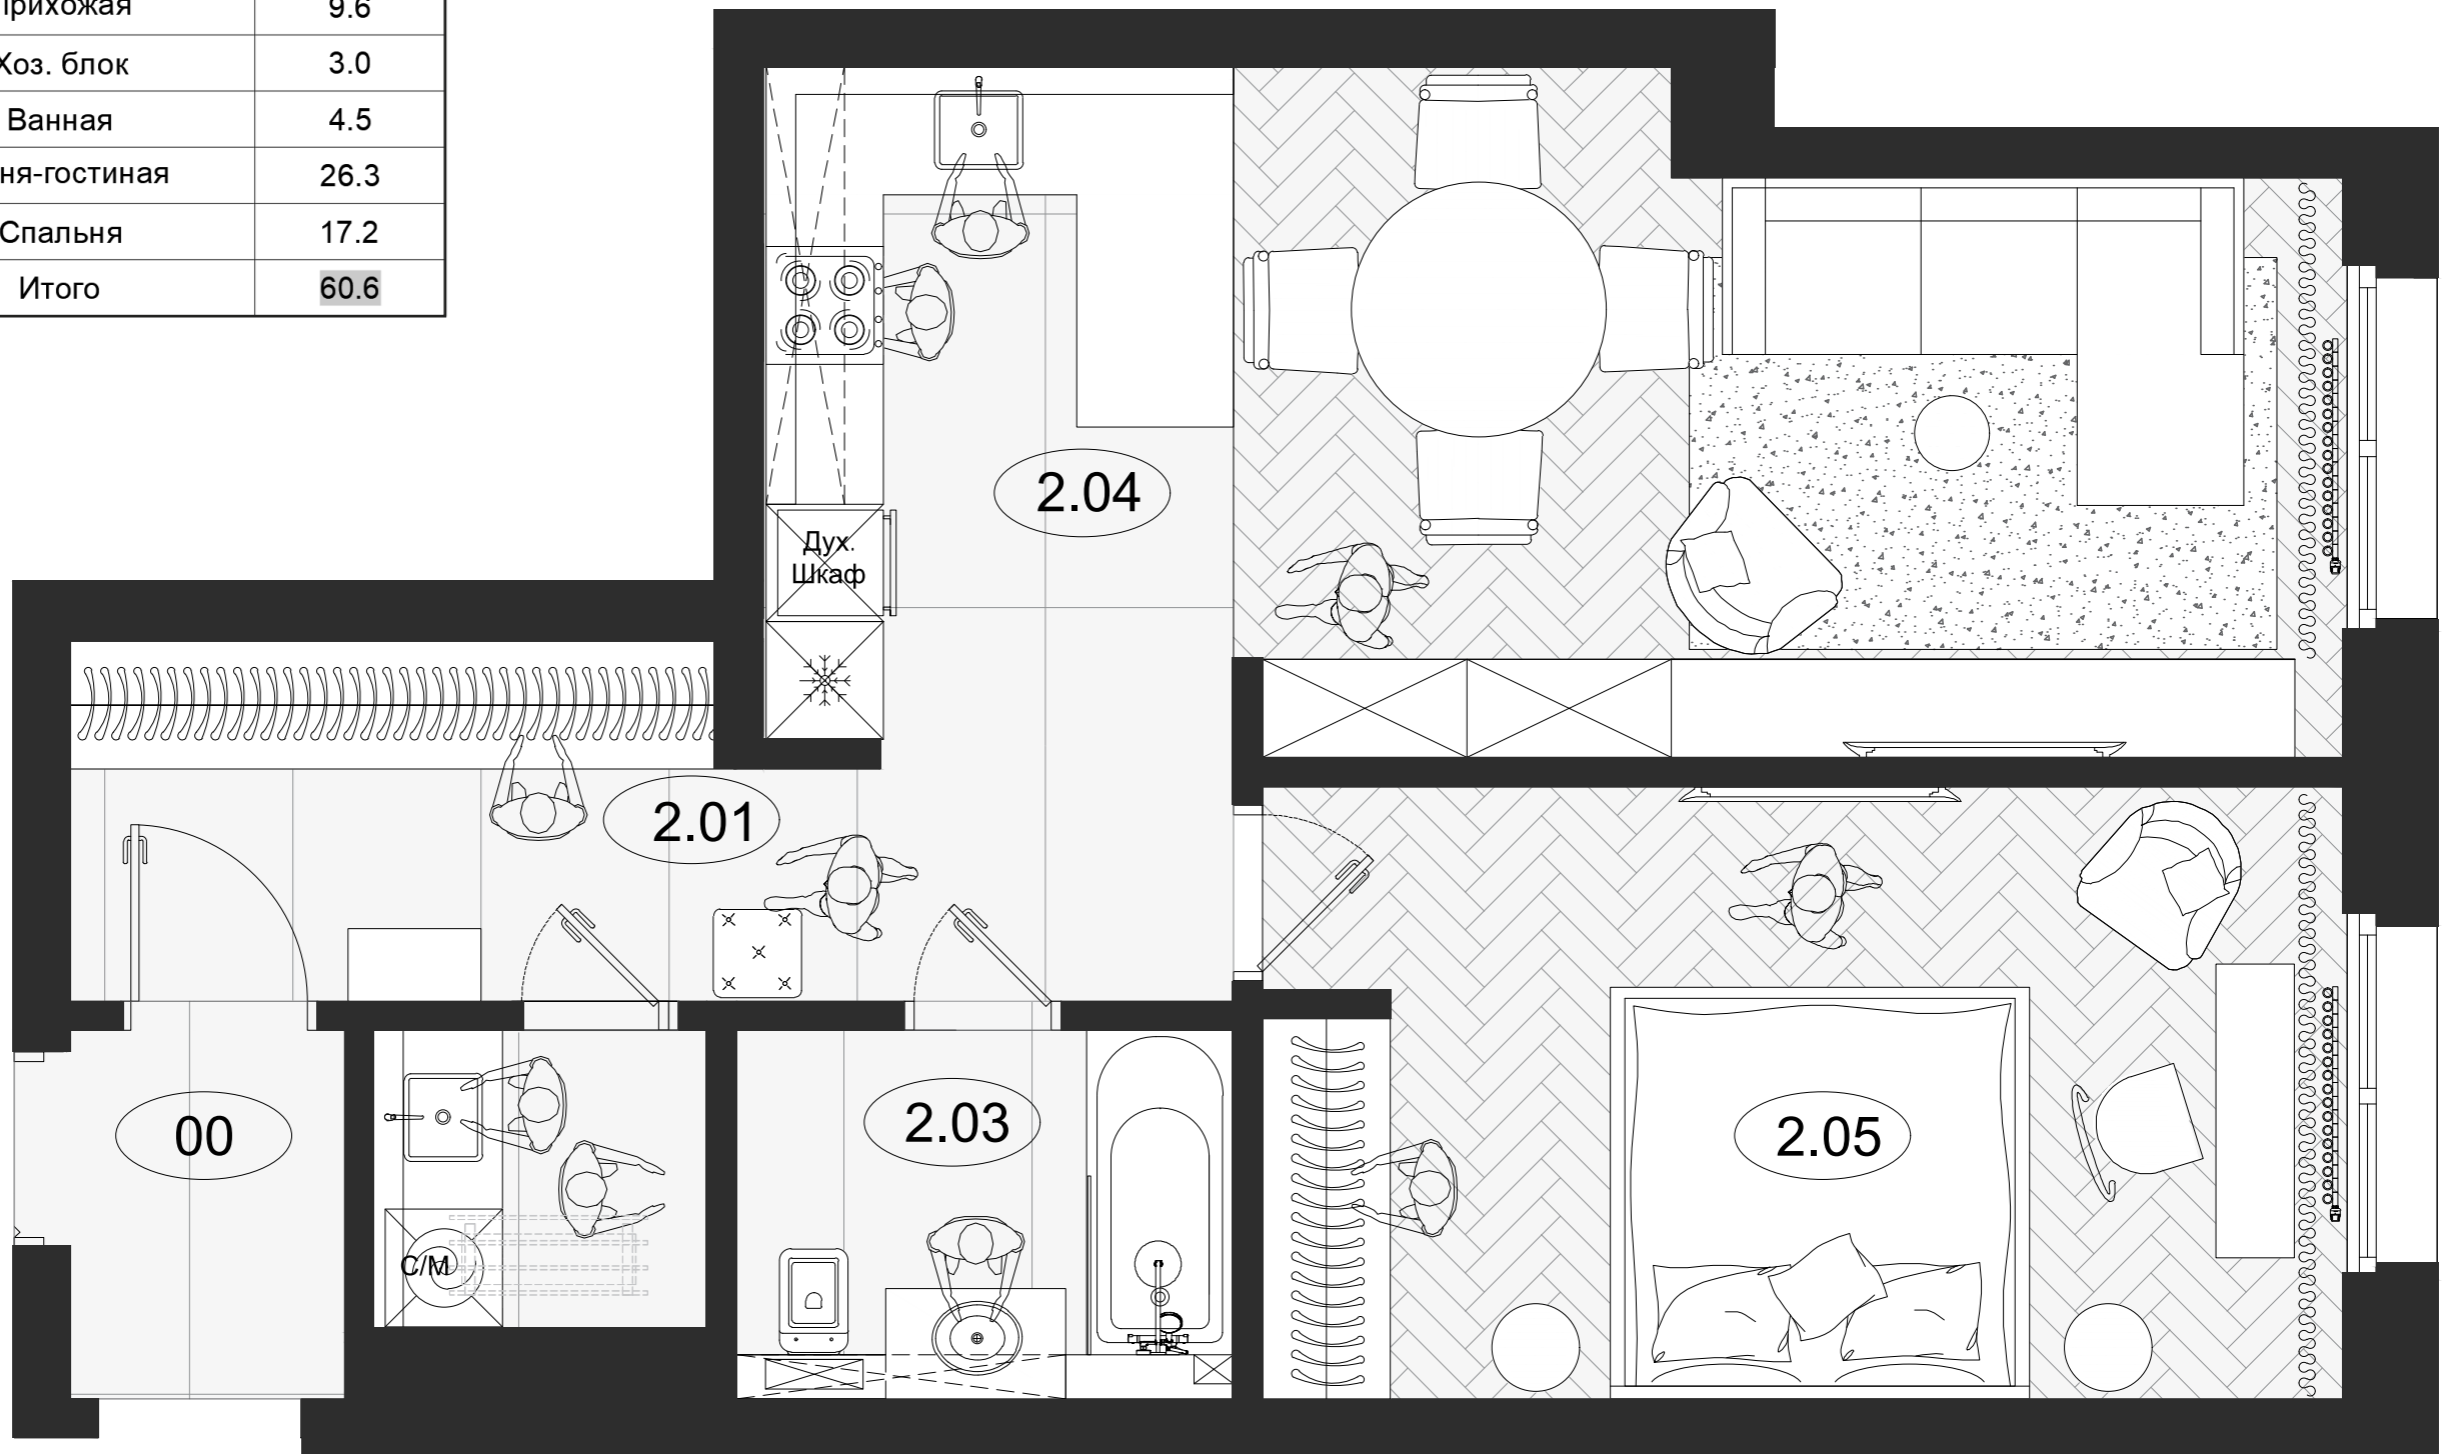

Руководит.	Мудрогеленко Д.В.		
Гл.архитект	Мудрогеленко З.В.		
Исполнил	Крецу А.П		
Проверил	Мудрогеленко З.В.		
ДАТА	07.11.2023		

Жилая квартира

Общее планировочное решение с указанием мебели.

M1:100

Стадия	Лист	Листов
РП		

szm
ARCHITECTURAL STUDIO